

Caserne de gendarmerie : 1 brigade et 7 logements , Le Bugue (24)

Commune du Bugue

Descriptif projet :

- Construction neuve
- Logements : 636 m²
- Bureaux : 214 m²
- Locaux techniques : 93 m²

Équipe maîtrise d'oeuvre :

- Odetec, BE économie
- Odetec, BE fluides thermiques / SSI / énergie renouvelable
- Id Bâtiment 24, BE structure

Renseignements marché :

- Concours LAUREAT
- Phase : APD
- Mission : Base + Exe + OPC
- Budget : 2 099 600 € HT

Le projet s'accroche à un coteau, utilisant une pente qui augmente graduellement en s'éloignant de la route. Dans les hauteurs, les logements ; en contrebas, la brigade et son entrée qui ponctuent l'avenue et marquent l'entrée de la ville. Le traitement de la pente et du ruissellement se fait par mini ressauts en faille enherbée. Les logements forment un hameau à la fois protecteur et offrant des vues agréables. Les maisons dialoguent subtilement avec l'environnement. Elles se réapproprient les volumétries anciennes, réinterprètent le vocabulaire architectural et emploient ses matériaux (tuiles, pierre,...) et leur pérennité. La réponse aux besoins des familles est optimisée : accès individualisé, cave associée accessible depuis le stationnement protégé, la partie jour de plein pied et la partie nuit, bien dissociée, sur deux niveaux. La brigade, par son architecture sobre et rigoureuse, témoigne de la présence institutionnelle et s'inspire des logiques constructives anciennes. La pierre locale, noble et solide, associée à l'acier, encadre l'entrée et compose la clôture qui signale le bâtiment public.



Vue perspective sur l'entrée de la gendarmerie et l'ensemble de la caserne




Perspective d'ambiance au cœur du hameau



Croquis - Rue haute du hameau



Plan masse - Ech 1/500

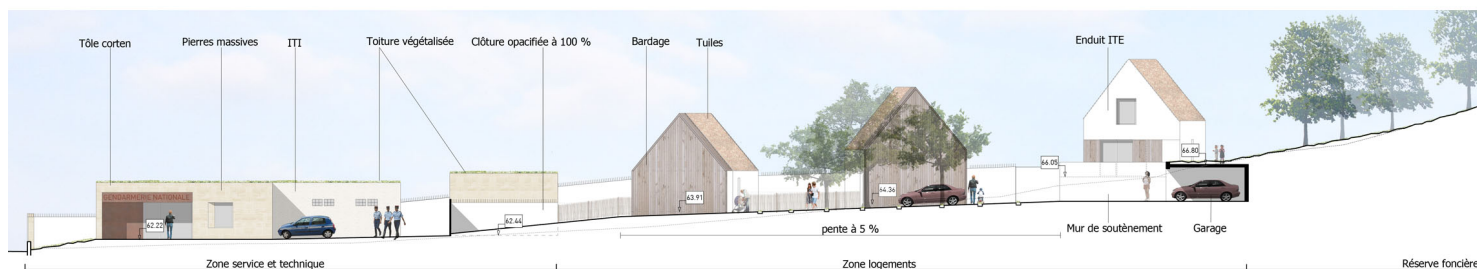

Façade Sud Est sur chaque bâtiment - Ech 1/200